


Modernizacja / remont i rozbudowa budynku WOK w Ochothnicy Dolnej oraz budowa nowego budynku pn. "MODY WOK" na potrzeby rozwoju oferty dla modych wraz zagospodarowaniem terenu dla stworzenia przestrzeni spotka; os. Dubacze, Ochothnica Dolna

Konkluzja:
Zamierzenie zgodne z Miejscowy Plan Zagospodarowania Przestrzennego.

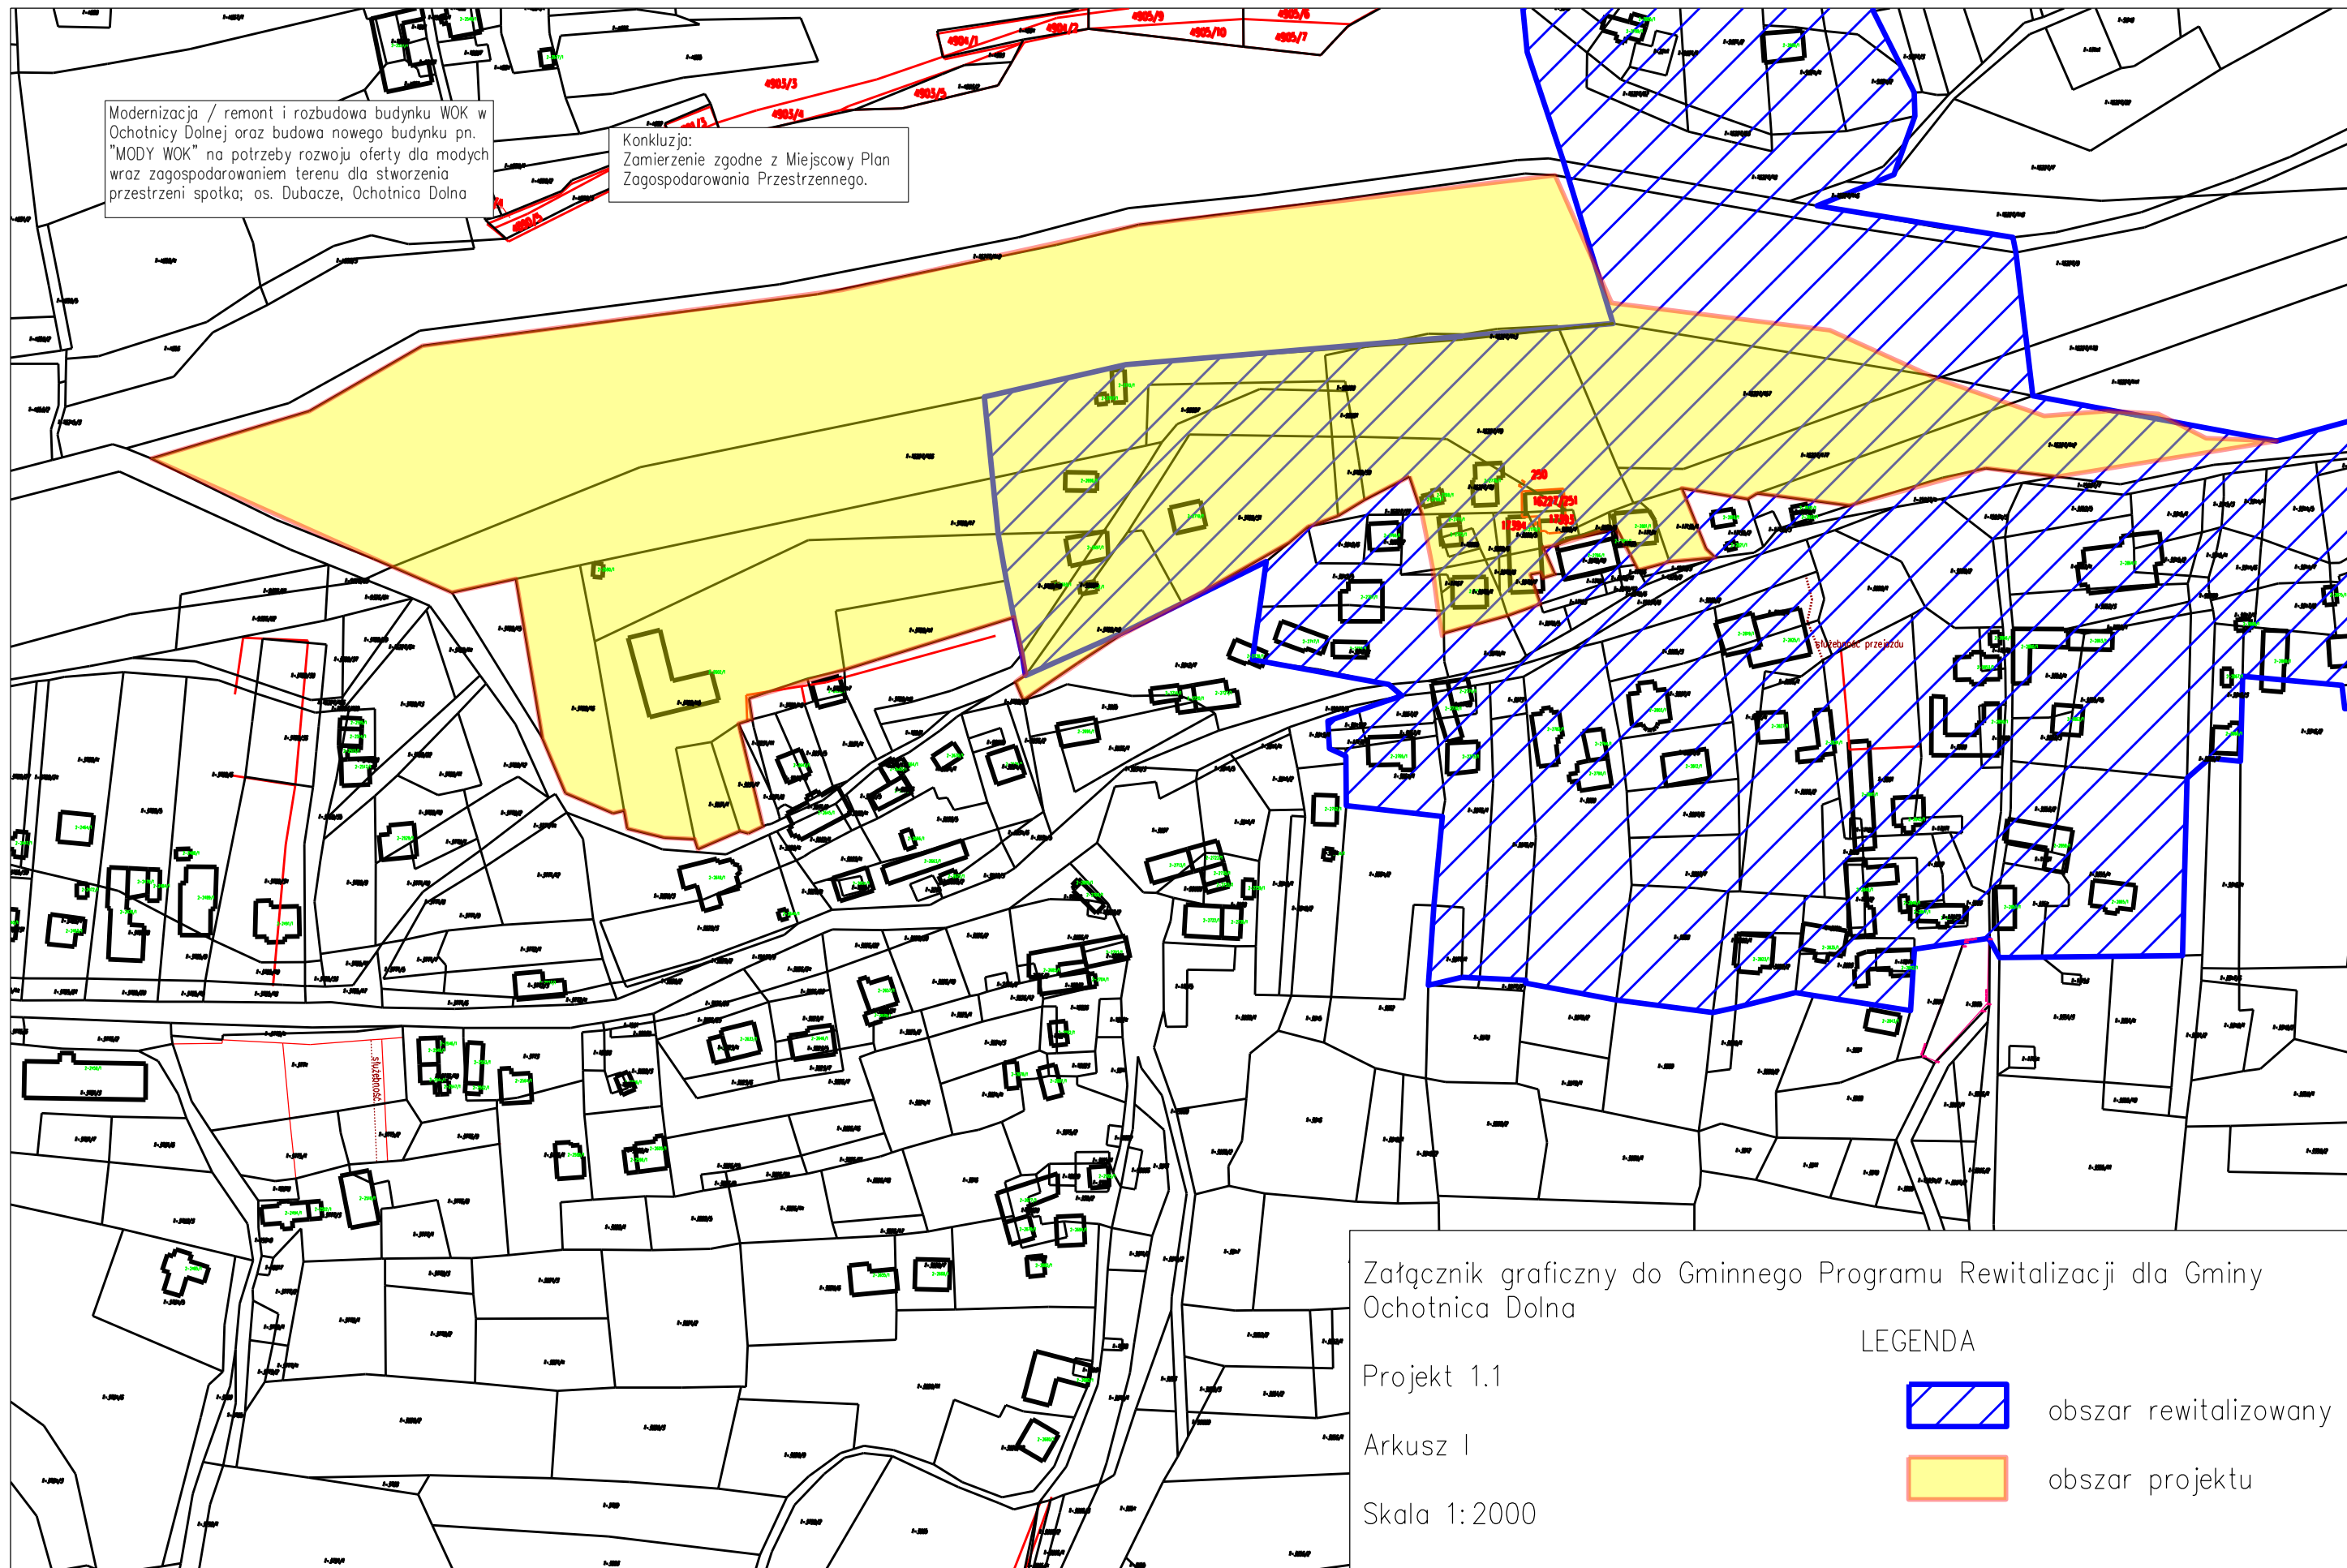



Załącznik graficzny do Gminnego Programu Rewitalizacji dla Gminy Ochothnica Dolna

Projekt 1.1

Arkusz I

Skala 1:2000

LEGENDA

-  obszar rewitalizowany
-  obszar projektu