


Modernizacja/remont budynku WOK w Tymanowej wraz zagospodarowaniem terenu dla stworzenia przestrzeni spotkań; os. Kozielce, Tymanowa, działki nr: 6818, 2083/2, 2081/2, 2083/9, 2083/10, 2083/12

Konkluzja:  
Zamierzenie zgodne z Miejscowy Plan Zagospodarowania Przestrzennego.

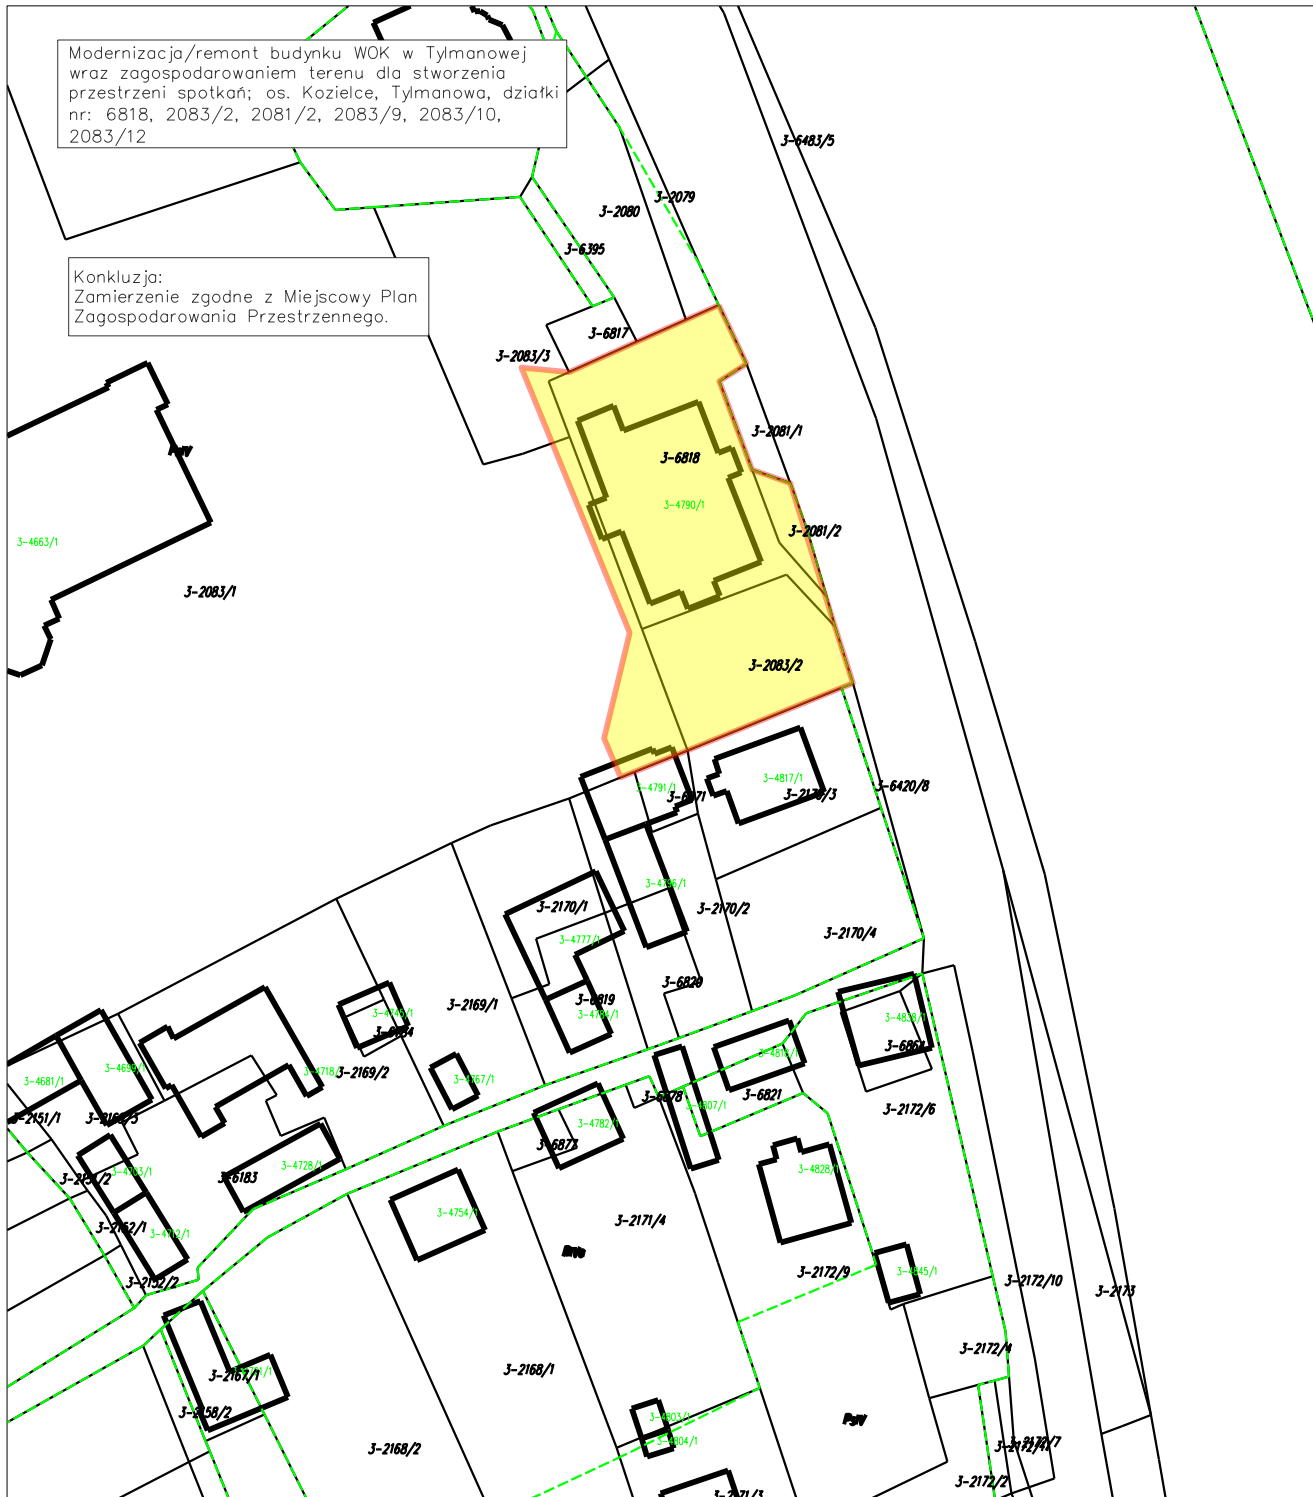

Załącznik graficzny do Gminnego Programu Rewitalizacji dla Gminy Ochocka Dolna

Projekt 1.4

Arkusz IV

Skala 1:1000

LEGENDA



obszar rewitalizowany



obszar projektu